


EBERGŐC KÖZSÉG TELEPÜLÉSRRENDEZÉSI TERV MÓDOSÍTÁS (M85 JELŰ GYORSFORGALMI ÚT) M 1 : 10 000

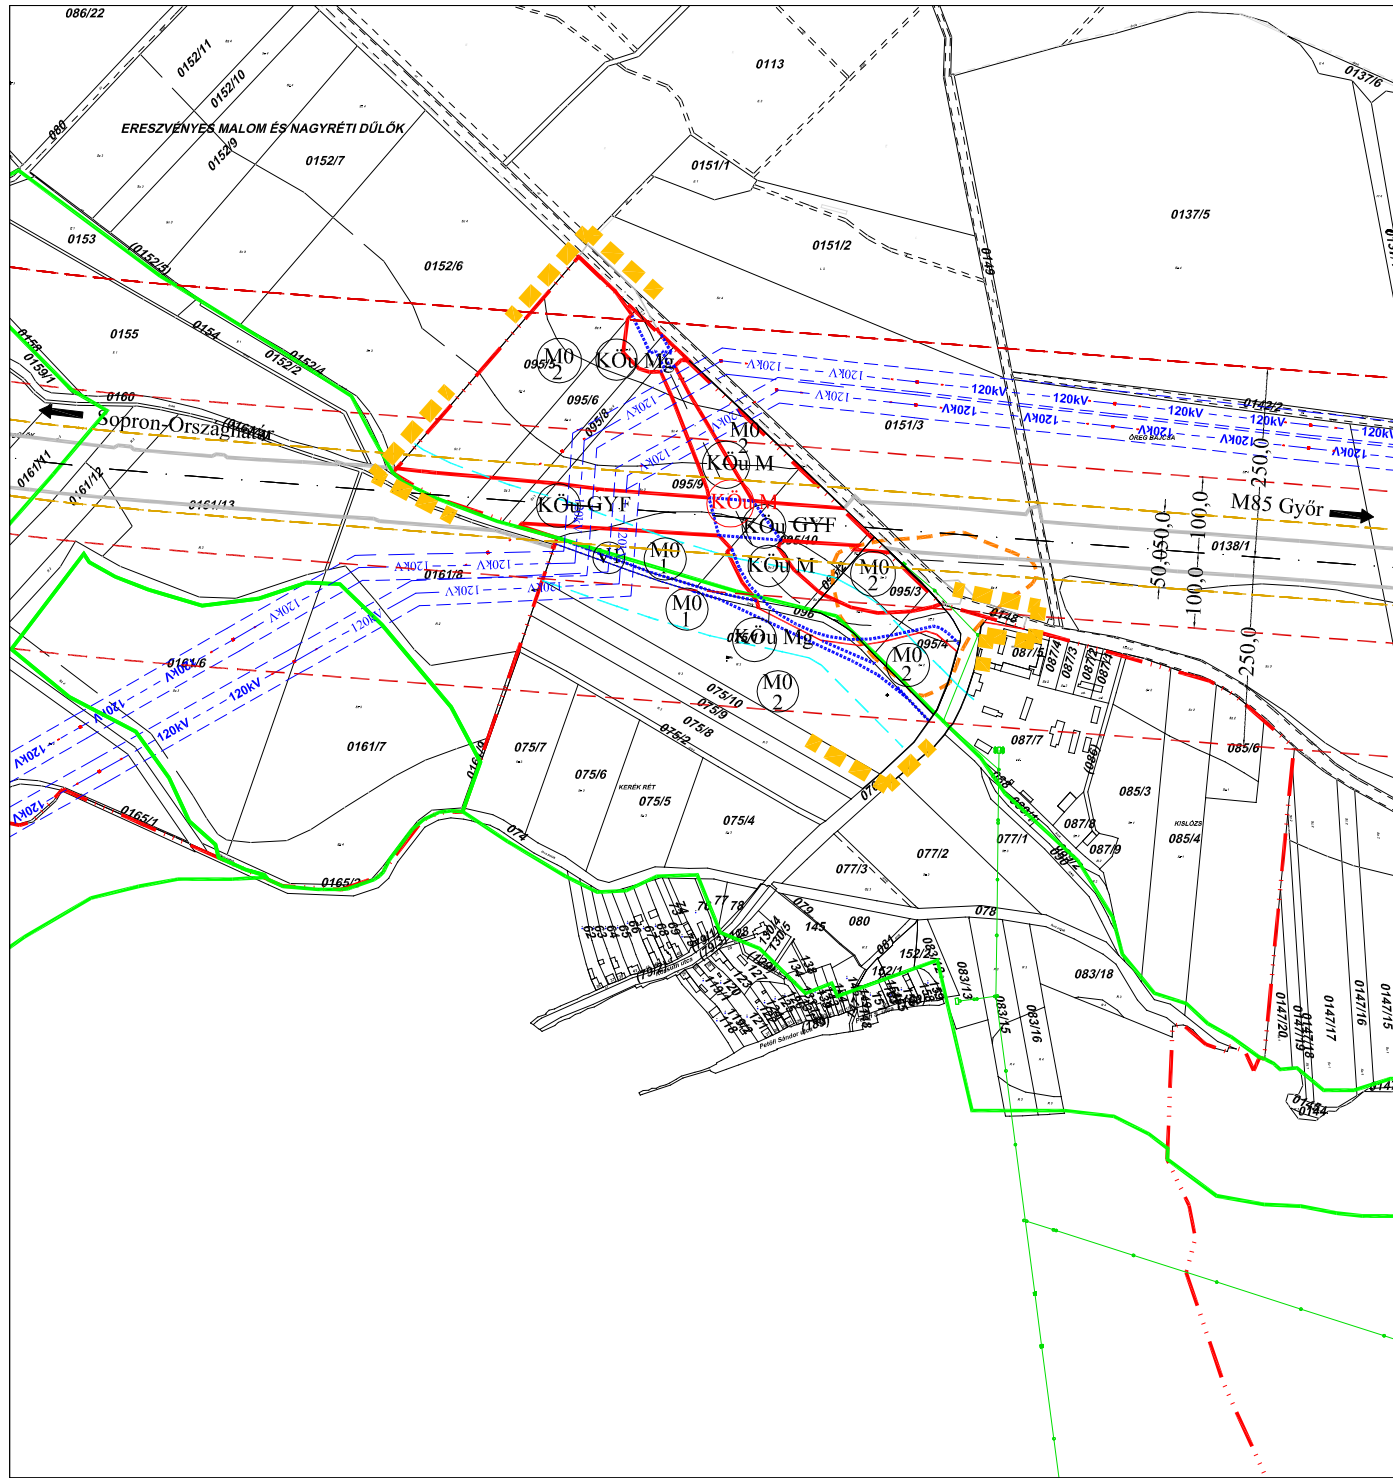

JELMAGYARÁZAT

- módosítással érintett terület határa
- beépítésre szánt területi határvonal
- SZABÁLYOZÁSI ELEMÉK**
- szabályozási vonal
- meglévő, megmaradó közterületi határvonal
- övezeti határvonal
- köztű levegőtisztaság-védelmi övezetnek határa
- köztű védőterületének határa
- ÉRTÉKVÉDELEM**
- régészeti lelőhely határa
- TERMÉSZETVÉDELEM**
- Nemzeti Ökológia Hálózat határa
- felszíni vízvédelmi terület határa
- KÖZMŰ**
- 120 kV-os légvezeték és védőtávolsága
- 20 kV-os légvezeték
- ÖVEZETI JELEK**
- köztű közlekedési terület
- gyorsforgalmi út
- mellékút
- mezőgazdasági kiszolgáló út
- közlekedési területek külön szintű keresztezésénél a felül vezetett övezet jele
- építési és vagyserhasználati szempontból korlátozottan használható terület
- építési szempontból korlátozottan használható terület
- folyóvizek, árkok medre és parti sávja



Végző szakmai véleményezési dokumentáció
Ebergőc Község Önkormányzat Képviselő-testülete
.....rendeletének 1. számú melléklete

REGIOPLAN		Környezet- és Településtervező KFT. 9022 Győr, Lijakos utca 13. Tel./Fax: 96/311-304, 529-751 e-mail: regioplan@regioplan.hu		
Megrendelő neve:	Ebergőc község Önkormányzata	Munkaszám:	Rp.1.123-2	
Munka neve:	Ebergőc község településrendezési terv módosítás (M85-jelű gyorsforgalmi út)	Méretarány:	M 1:10.000	
Munkarész neve:	Szabályozási terv	Rapszám:	SZ-1	
Rajz.címe:	Szabályozási és övezeti terv (fedvény)	Dokumentálás dátuma:	2017.03.	
Felelős településtervező:	Pekkerme Szabó Piroksa TTI-08-0073	Felelős közműtervező:	Réder Tibor TK-1-08-0133	Felelős zöldfelületi és tájrendezési tervező:
		Felelős köztervező:	Ferenecz Huba TK-108-0253	Felelős víz- és szennyvíztervező:
			Pekkerme Szabó Piroksa TK-08-0073	
A tervezési alaptérkép az állami alapadatok felhasználásával készült				