
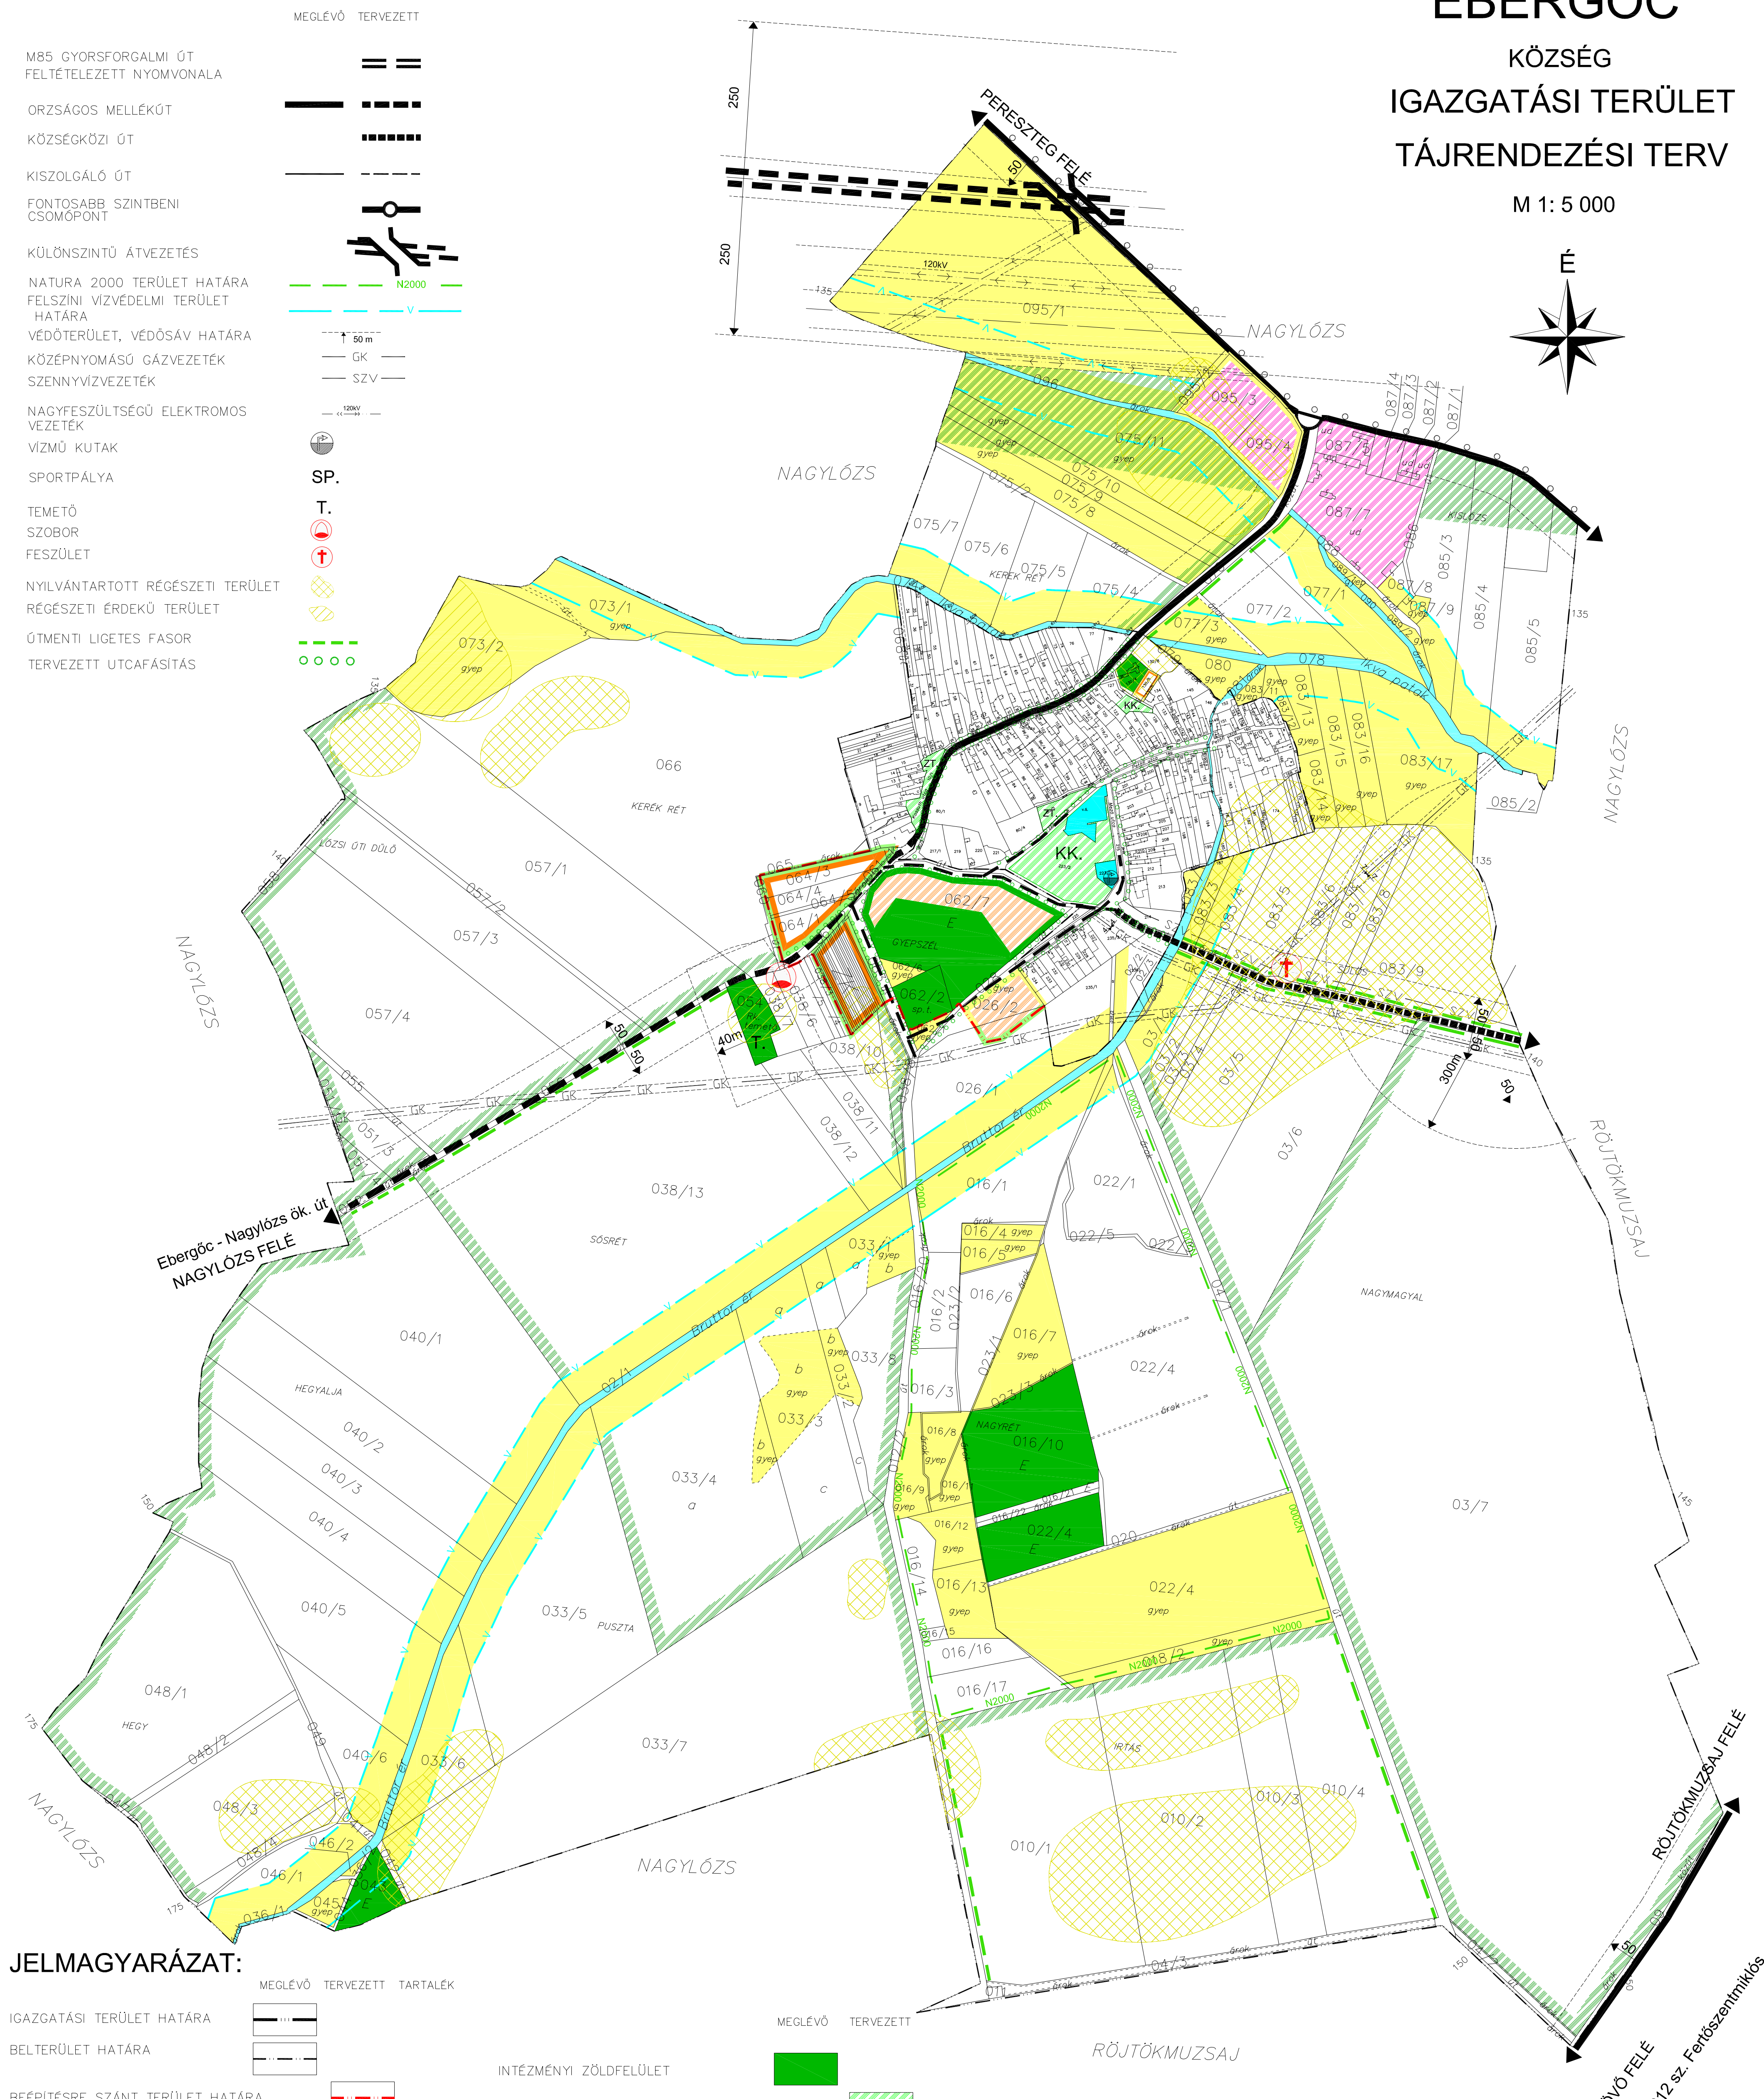


JELMAGYARÁZAT:

M85 GYORSFORGALMI ÚT FELTÉTELEZETT NYOMVONALA	
ORSZÁGOS MELLÉKÚT	
KÖZSÉGI KÖZI ÚT	
KISZOLGÁLÓ ÚT	
FONTOSABB SZINTBENI CSOMÓPONT	
KÜLÖNSZINTŰ ÁTVEZETÉS	
NATURA 2000 TERÜLET HATÁRA	
FELSZÍNI VÍZVÉDELMI TERÜLET HATÁRA	
VÉDŐTERÜLET, VÉDŐSÁV HATÁRA	
KÖZÉPNYOMÁSÚ GÁZVEZETÉK	
SZENNYÍZVEZETÉK	
NAGYFESZÜLTSGŰ ELEKTROMOS VEZETÉK	
VÍZMŰ KUTAK	
SPORTPÁLYA	
TEMETŐ	
SZOBOR	
FESZÜLET	
NYILVÁNTARTOTT RÉGÉSZETI TERÜLET	
RÉGÉSZETI ÉRDEKŰ TERÜLET	
ÚTMENTI LIGETES FASOR	
TERVEZETT UTCAFÁSÍTÁS	

EBERGŐC
KÖZSÉG
IGAZGATÁSI TERÜLET
TÁJRENDEZÉSI TERV

M 1:5 000

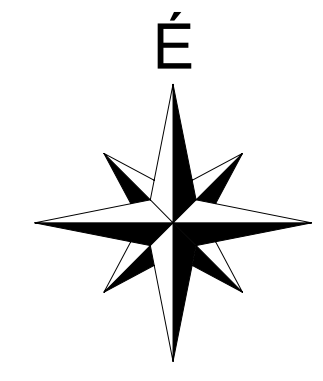

JELMAGYARÁZAT:

IGAZGATÁSI TERÜLET HATÁRA		MEGLÉVŐ	TERVEZETT	TARTALÉK
BELTERÜLET HATÁRA				
BEÉPÍTÉSRE SZÁNT TERÜLET HATÁRA				
ERDŐTERÜLETBŐL KIALAKÍTANDÓ FALUSIAS LAKÓTERÜLET				
MEZŐGAZDASÁGI TERÜLETBŐL KIALAKÍTANDÓ FALUSIAS LAKÓTERÜLET				
KORLÁTOZOTTAN HASZNÁLHATÓ MEZŐGAZDASÁGI TERÜLETBŐL KIALAKÍTANDÓ FALUSIAS LAKÓTERÜLET				
KERESKEDELMELI SZOLGÁLTATÓ GAZDASÁGI TERÜLET				
MEZŐGAZDASÁGLAG KORLÁTOZOTTAN HASZNÁLHATÓ TERÜLETBŐL KIALAKÍTANDÓ KERESKEDELMELI SZOLGÁLTATÓ GAZDASÁGI TERÜLET				

ARCHIGRAT Kft. Kőszeg Malomárak u. 29. TEL: 94/509-400
EBERGŐC KÖZSÉG
 TELEPÜLÉSRENDEZÉSI TERVE
 IGAZGATÁSI TERÜLET
 TÁJRENDEZÉSI TERVE

Tsz.: 451A-TR/2003

3.1.
 2005.03.24.
 M=1:5 000

Készült az állami alapadatok felhasználásával.